


河源龙川35千伏细坳变电站工程用地预审与选址意见书用地红线图

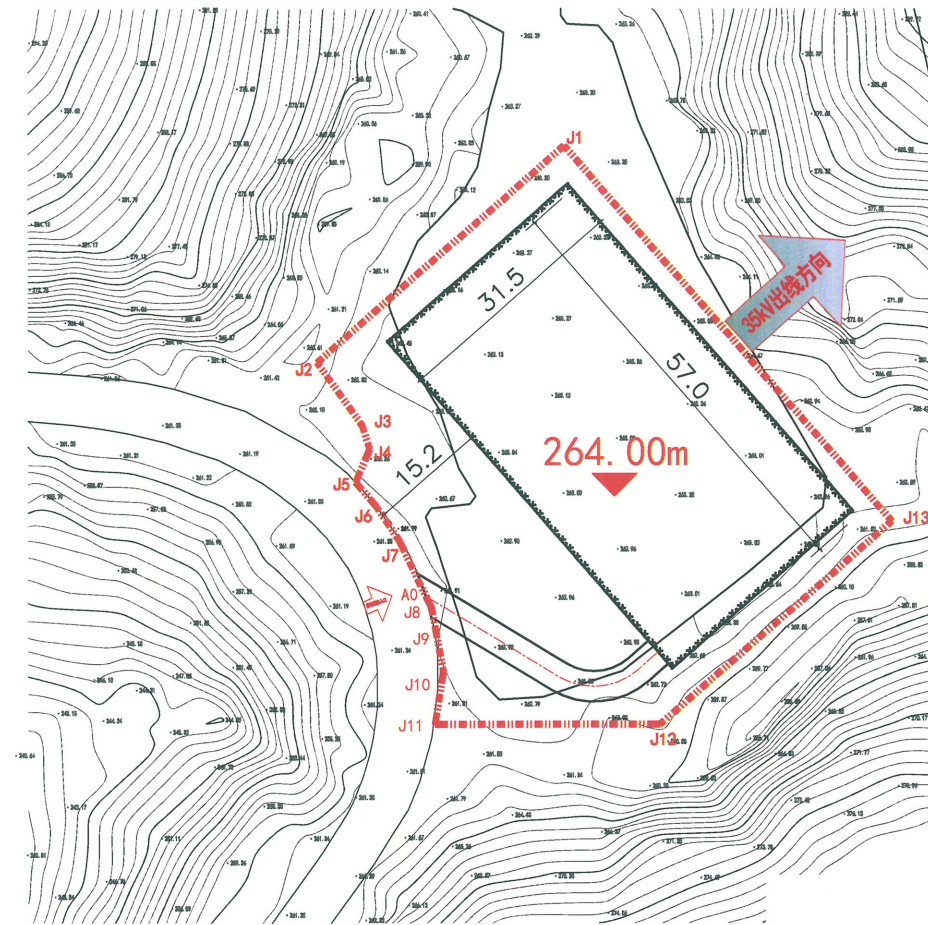

广东省建设工程勘察设计出图专用章
 单位名称:河源联禾电力规划设计有限公司
 业务范围:电力行业(送电、变电)工程设计
 资质证书编号:A244014288(乙级)
 有效期至:2028年12月14日

界址点坐标表

序号	X	Y	边长
J1	2731766.034	38627980.293	43.34
J2	2731737.573	38627947.602	10.25
J3	2731729.284	38627953.633	3.24
J4	2731726.194	38627954.592	4.71
J5	2731721.864	38627952.731	4.12
J6	2731718.749	38627955.421	5.45
J7	2731714.245	38627958.491	9.78
J8	2731705.437	38627962.735	3.48
J9	2731702.014	38627963.368	5.09
J10	2731697.004	38627964.293	7.03
J11	2731690.066	38627963.192	29.72
J12	2731690.066	38627992.915	40.50
J13	2731716.723	38628023.405	65.50
J1	2731766.034	38627980.293	

S=3329.64平方米 合4.99亩

用地位置:河源市龙川县细坳镇

河源联禾电力规划设计有限公司 Heyuan Lianhe Electric Power Planning and Design Co., Ltd.		河源龙川35千伏细坳输变电 工程	可研 设计 阶段
批准	校核	河源龙川35千伏细坳变电站征地红线图	
审核	设计		
	CAD绘图		
专业	会签	日期	日期
比例	1:100	日期	2025年07月
图号	附图01	版本	