



河惠莞高速公司龙川至寻乌（省界）支线工程土建工程TJ1标段临时用地土地复垦竣工图（四）

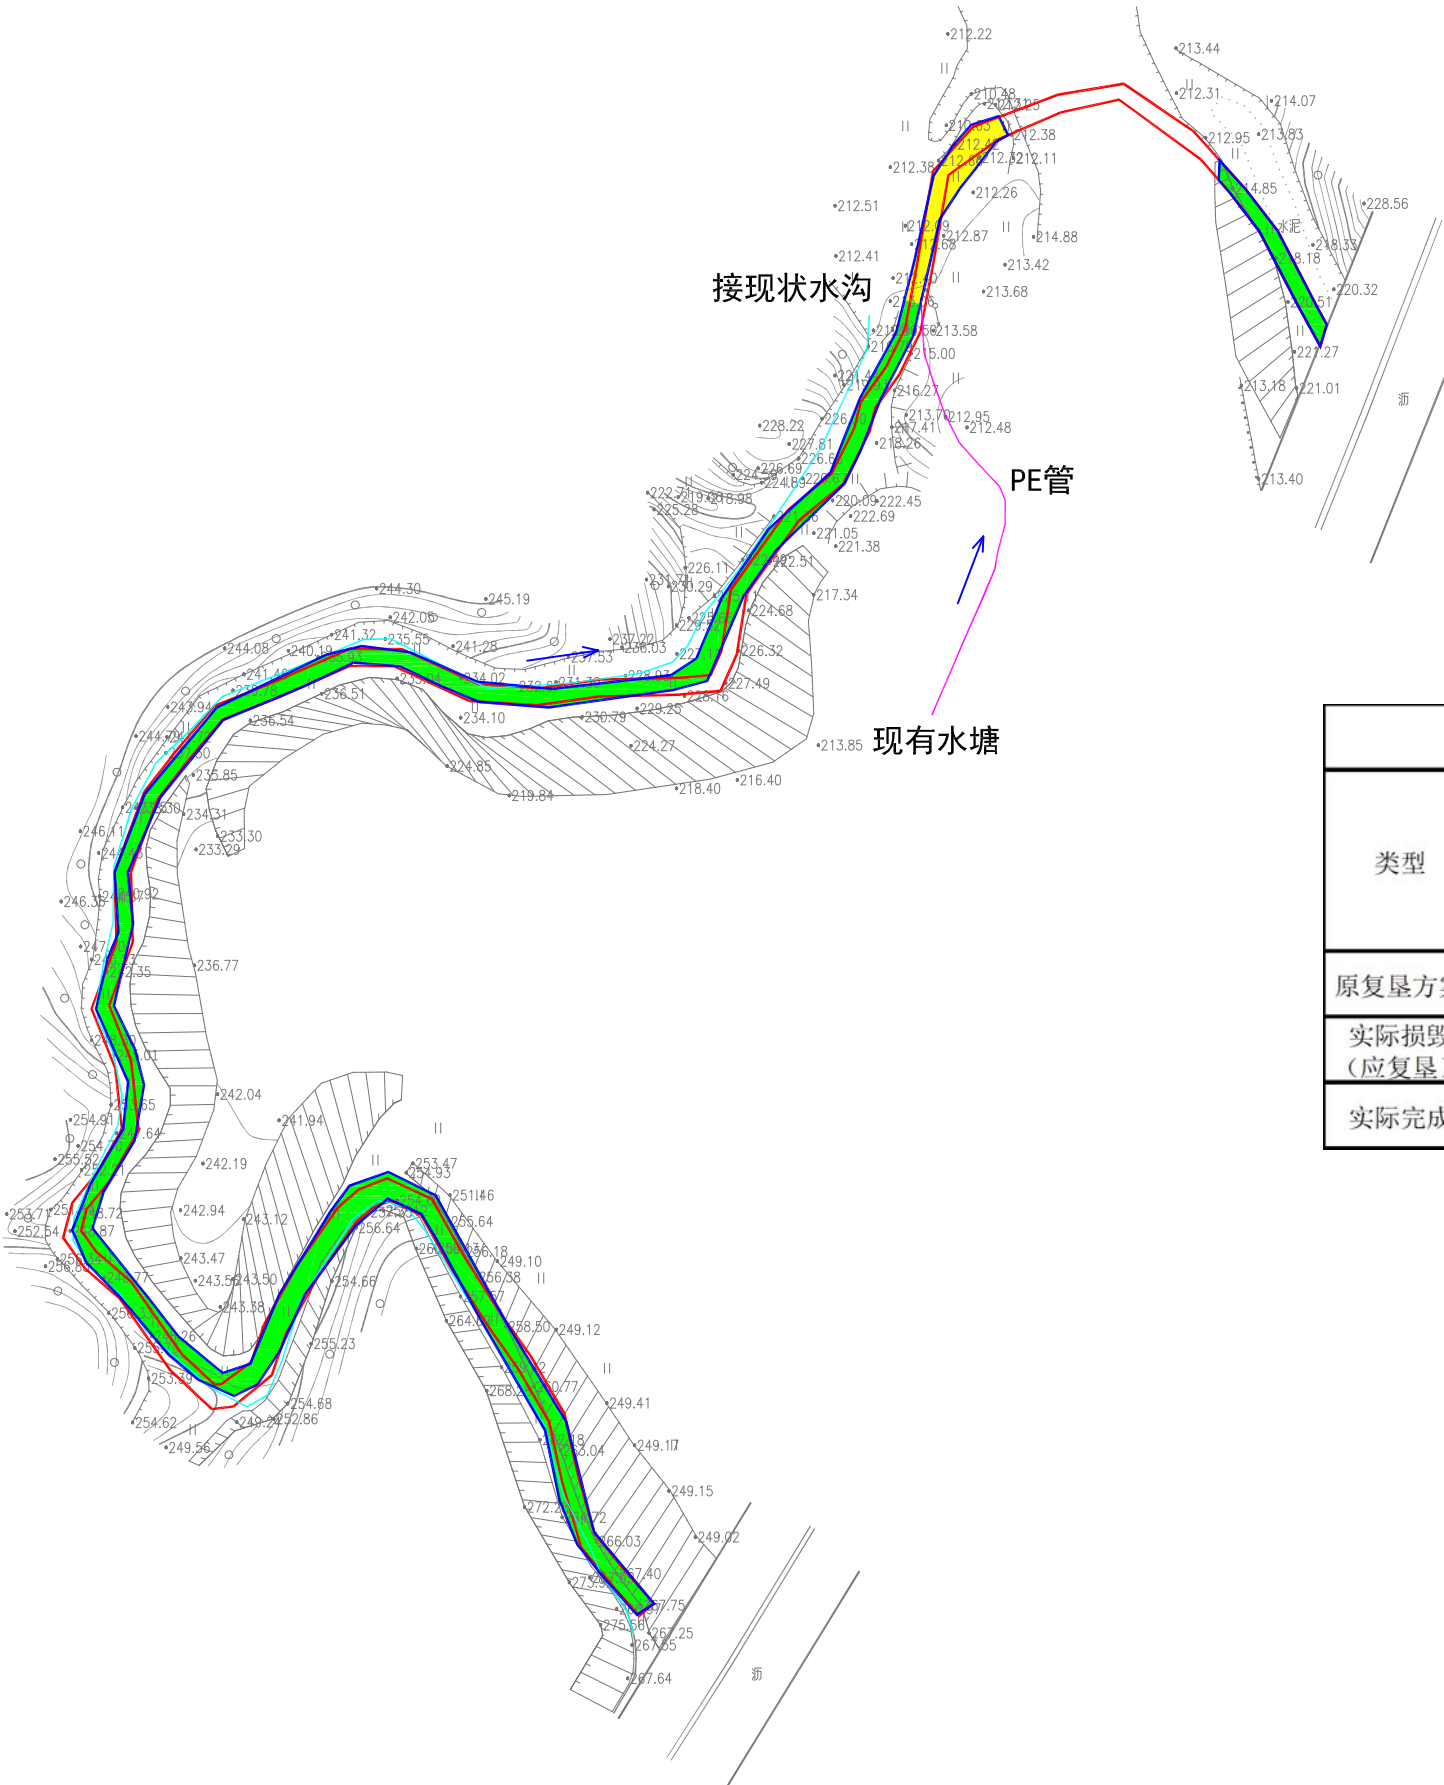

复垦面积对比表 单位：公顷					
类型	面积	复垦目标地类			
		水田	其他园地	有林地	草地
原复垦方案	1.6282	0.3195	0.0103	0.8860	0.4124
设施农用地占用	0.1688	0.0197	0.0000	0.0358	0.1133
实际损毁（应复垦）	1.4594	0.3033	0.0126	0.8596	0.2839
实际复垦	1.4594	0.3399	0.0000	0.9891	0.1304

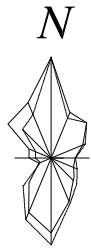

1： 1500

原复垦方案跟实际损毁复垦工程量对比表 单位：公顷、m³、t、kg											
类型	面积	复垦工程措施									
		地面硬覆盖层拆除及渣土外运m³	土地翻耕hm²	土方回填m³	施有机肥t	农渠m	土质排水沟m	修筑田埂m	种植果树hm²	种植乔木hm²	撒播草种kg
原复垦方案	1.6282	352.5	1.6282	959.00	6.55	309.00	1540.00	30.00	0.0103	0.8860	52.35
实际损毁（应复垦）	1.4594	352.5	1.4594	1213.20	6.20	109.00	932.50	318.70	0.0126	0.8596	45.74
实际完成	1.4594	352.5	1.4594	1359.60	6.81	109.00	932.50	318.70	0.0000	0.9891	44.78

图 例

	水田		有林地
	临时用地报批红线 (2179平方米)		其他草地
	实际损毁范围 (2179平方米)		农渠
	排水沟		田埂

坐 标 系	2000国家大地坐标系	日 期	2025年06月20日
施工单位	中交中南工程局有限公司河惠莞高速公路龙川至寻乌（省界）支线工程TJ1标项目经理部		