


国家管网集团广东省天然气管网“县县通工程”兴宁-和平-连平项目（龙川段）

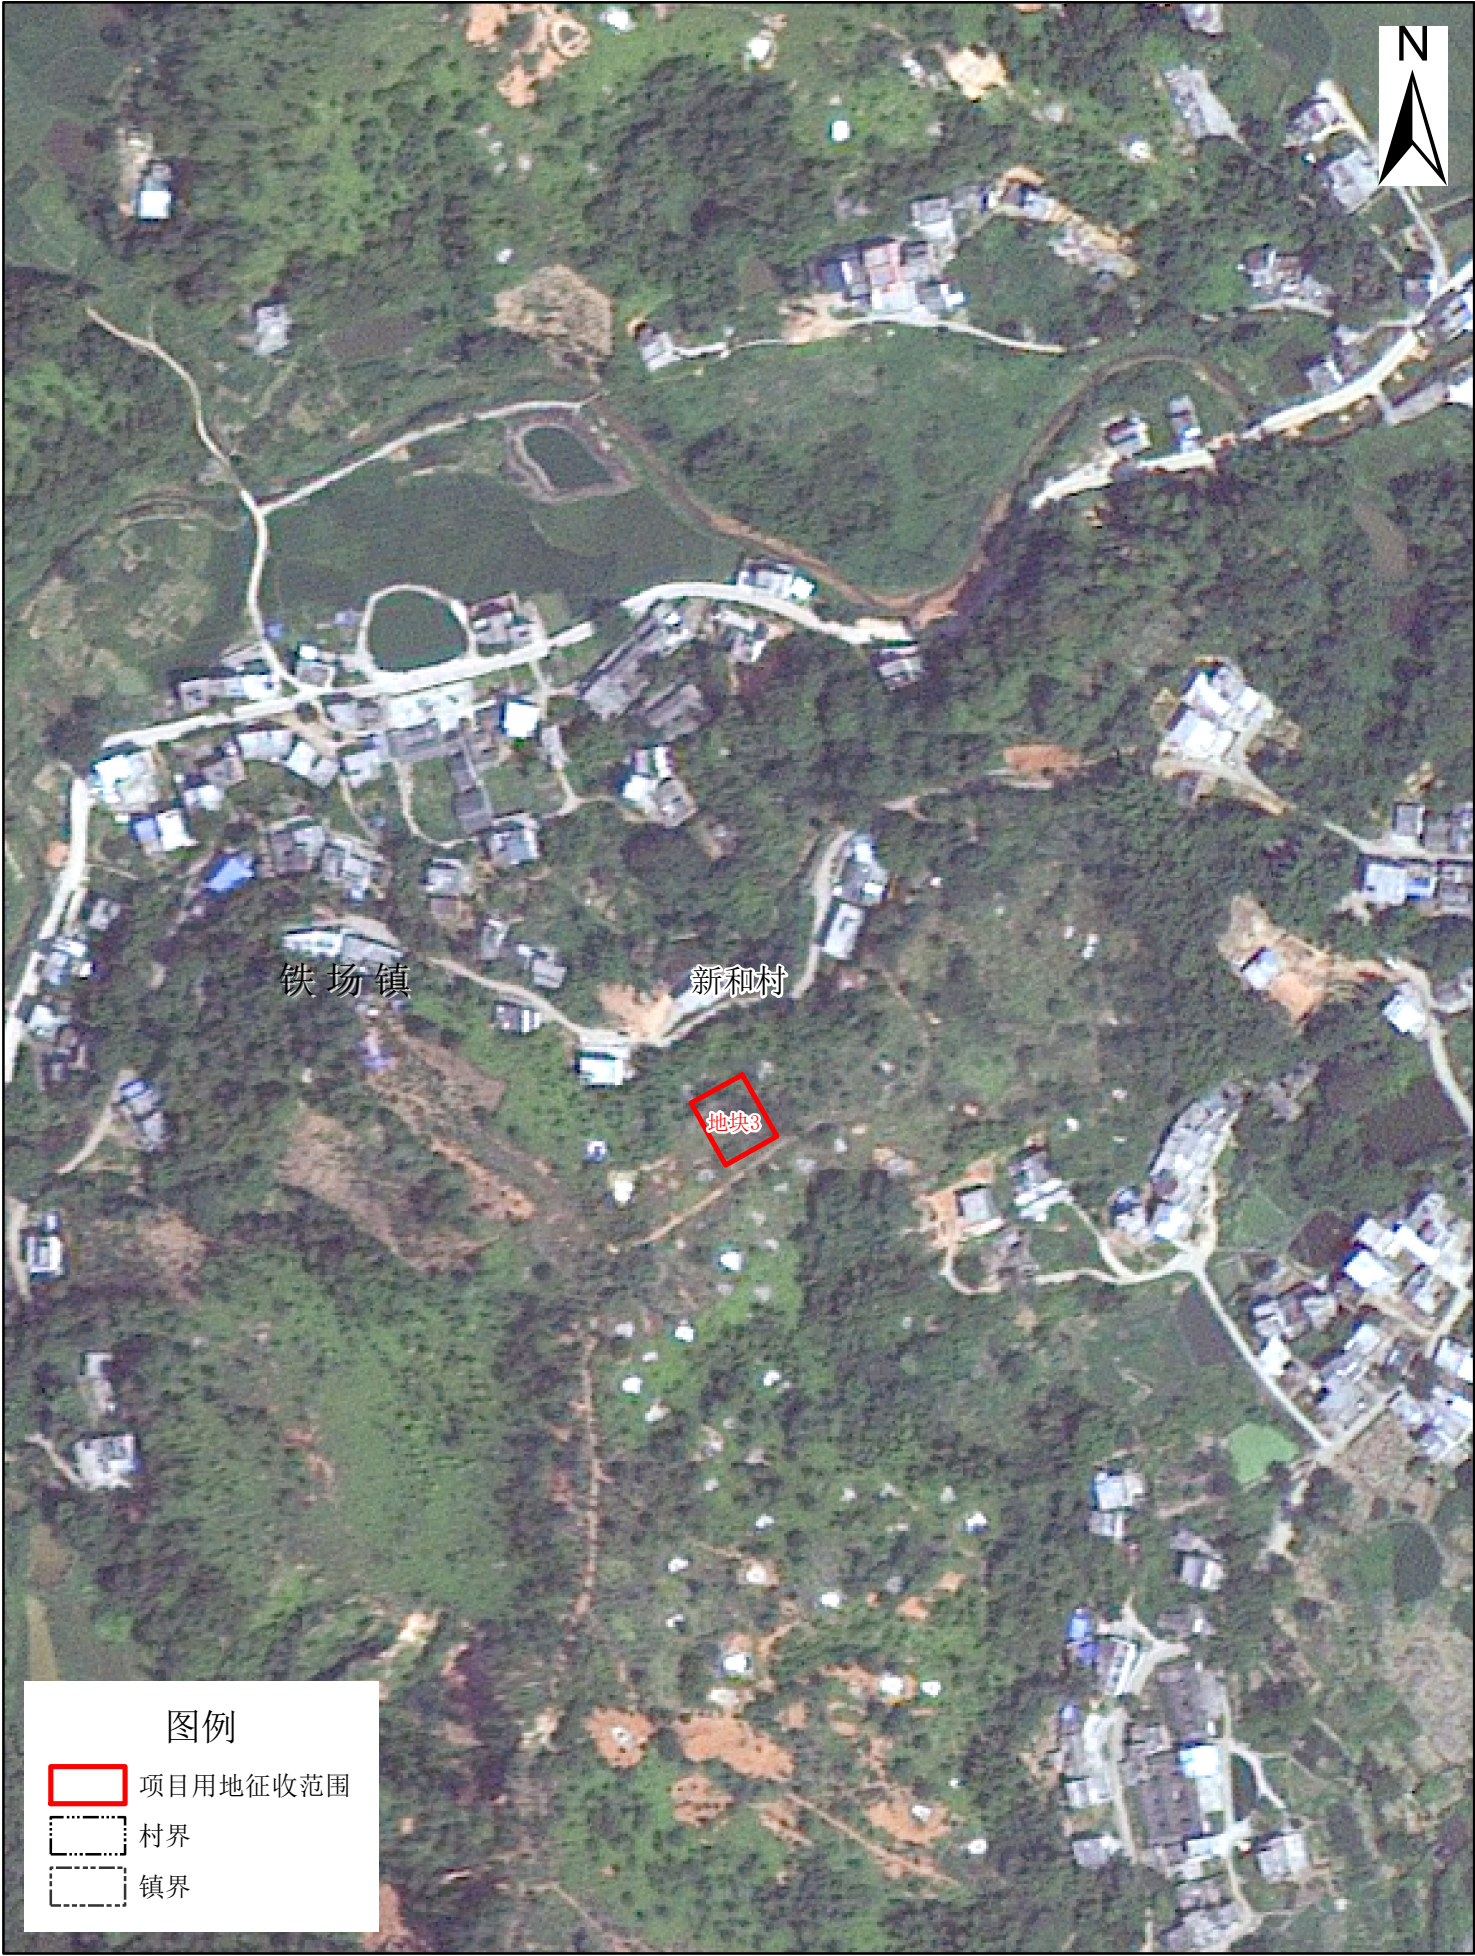

1:10000

龙川县人民政府
二〇二三年六月