
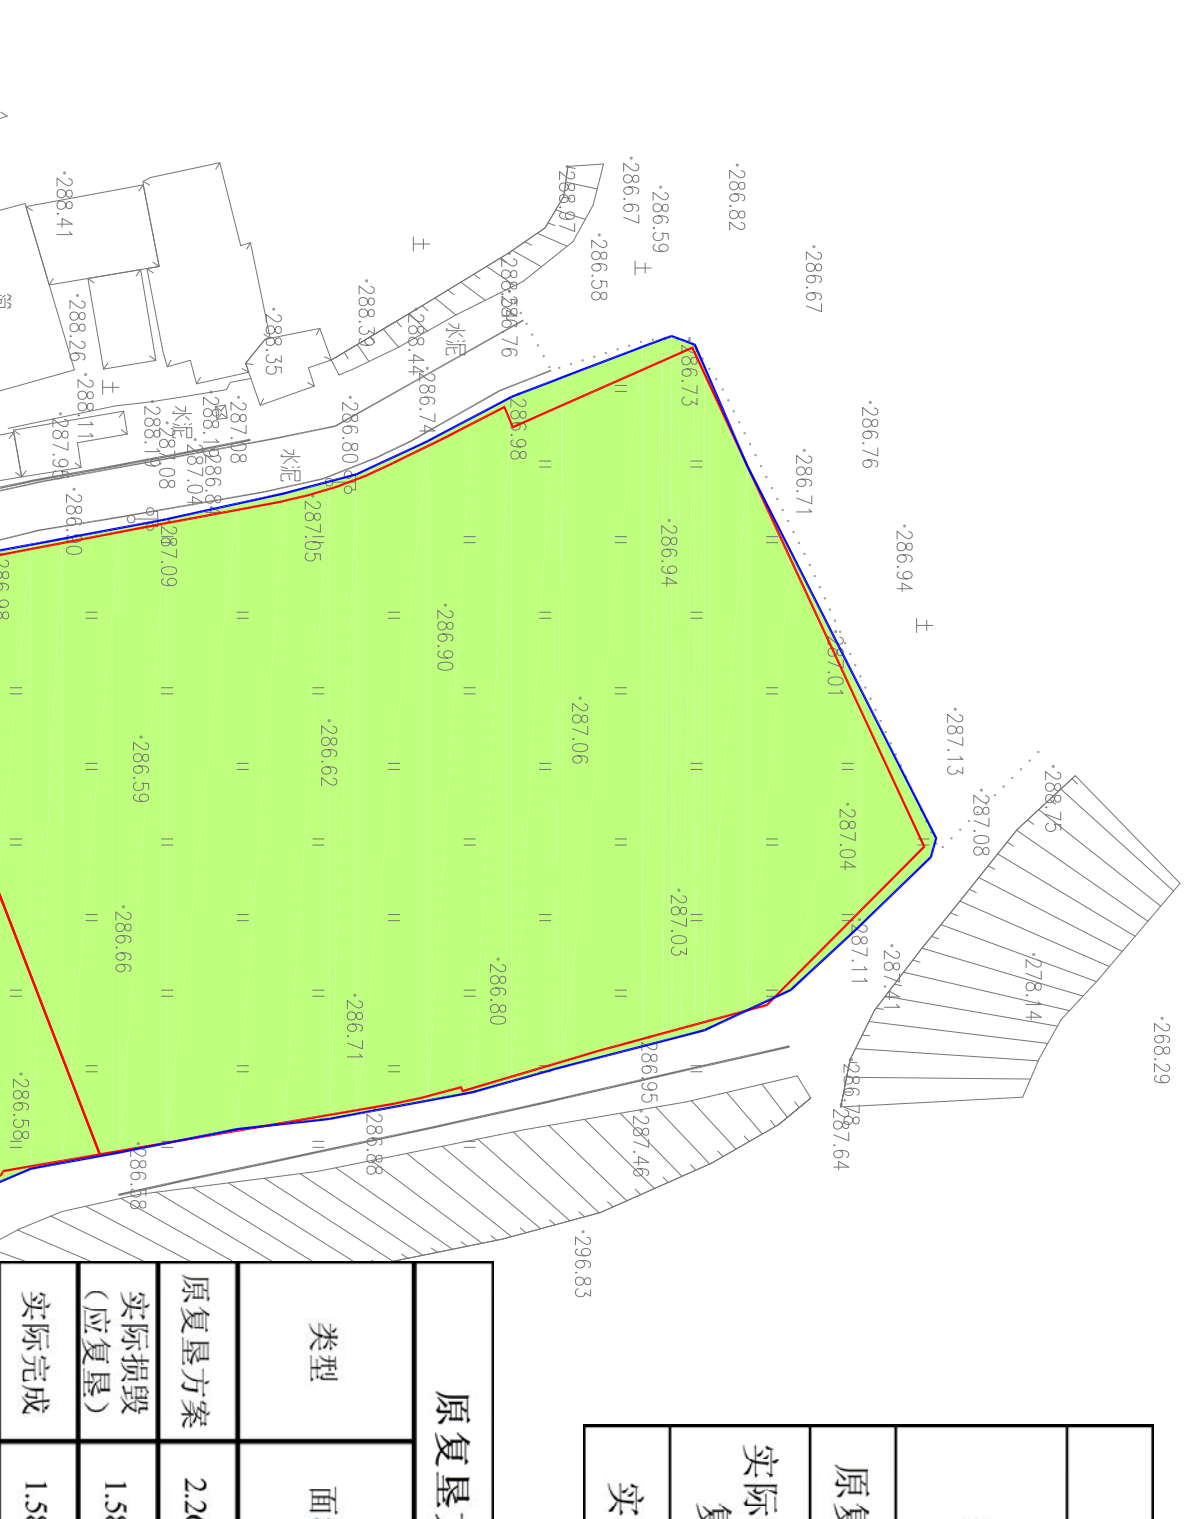


# 河惠莞高速公路龙川至寻乌（省界）支线工程土建工程TJ2标段临时用地土地复垦竣工图

类型	面积	复垦后	
		园地	草地
原复垦方案	2.2675	0.7191	1.5484
实际损毁（应复垦）	1.5820	0.0000	1.5820
实际复垦	1.5820	0.0000	1.5820

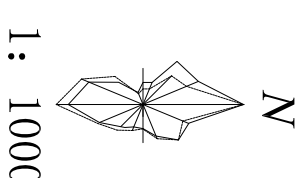

类型	面积	复垦工程措施						
		地面硬覆盖层拆除及外运m <sup>3</sup>	土地翻松hm <sup>2</sup>	土方回填m <sup>3</sup>	施有机肥t	排水沟m	种植果树hm <sup>2</sup>	撒播草种kg
原复垦方案	2.2675	750	2.2675	1076.00	4.42	351.00	0.7191	90.70
实际损毁（应复垦）	1.5820	750	1.5820	3164.00	1.58	120.00	0.0000	63.28
实际完成	1.5820	750	1.5820	3164.00	1.58	120.00	0.0000	63.28

图例

	临时用地报批红线 (15484平方米)		其他草地
	实际损毁范围 (15820平方米)		水沟

坐标系	2000国家大地坐标系	日期	2024年12月10日
施工单位	保利长大工程有限公司龙寻高速TJ2标项目经理部		