


龙川县老隆镇LCGY-01、LCGY-02地块征地红线图

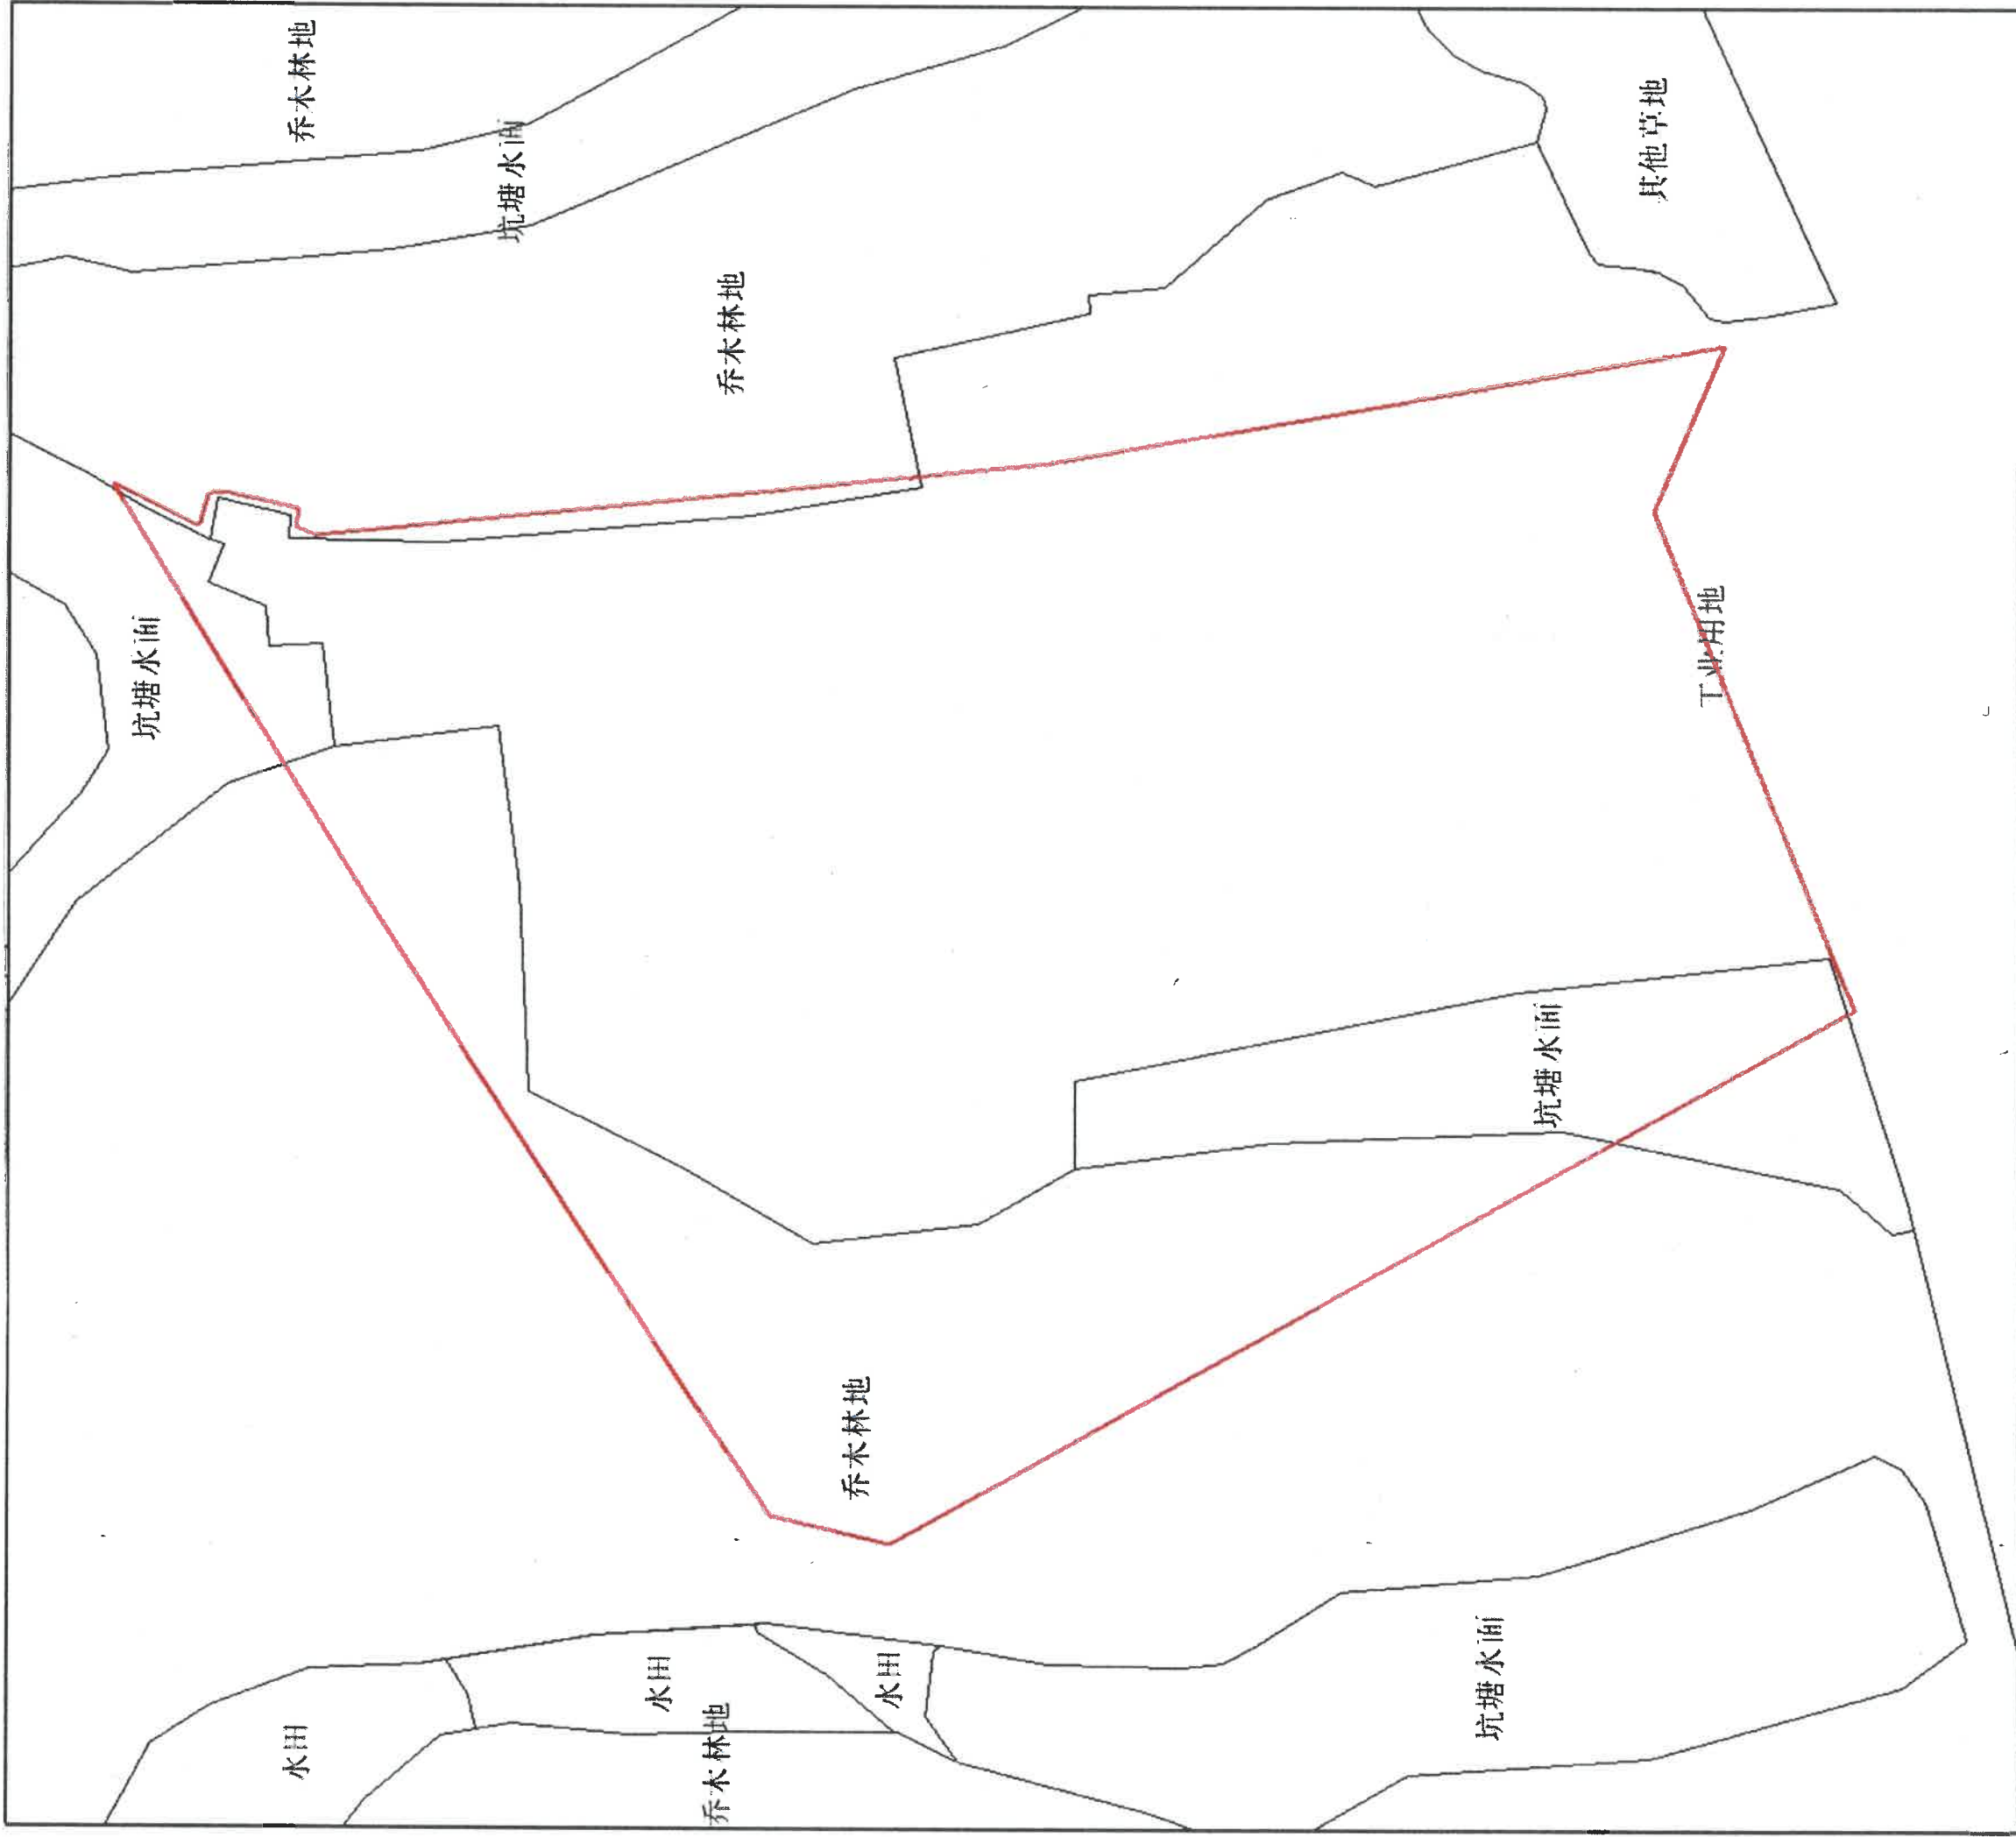

行标签	平方米	亩
- 老隆镇莲塘村群辉六经济合作社	879.22	1.32
乔木林地	879.22	1.32
- 老隆镇莲塘村群辉五经济合作社	21164.50	31.75
工业用地	15038.31	22.56
坑塘水面	370.36	0.56
乔木林地	5755.84	8.63
- 老隆镇月乐堂村第一、第二、第三、第五、第六、第七经济合作社	7678.43	11.52
工业用地	5323.83	7.99
坑塘水面	1509.66	2.26
乔木林地	844.94	1.27
- 老隆镇月乐堂村第一经济合作社	3415.42	5.12
工业用地	2433.84	3.65
坑塘水面	981.58	1.47
总计	33137.57	49.71